



PLAN VÅNING 1 TRAPPA

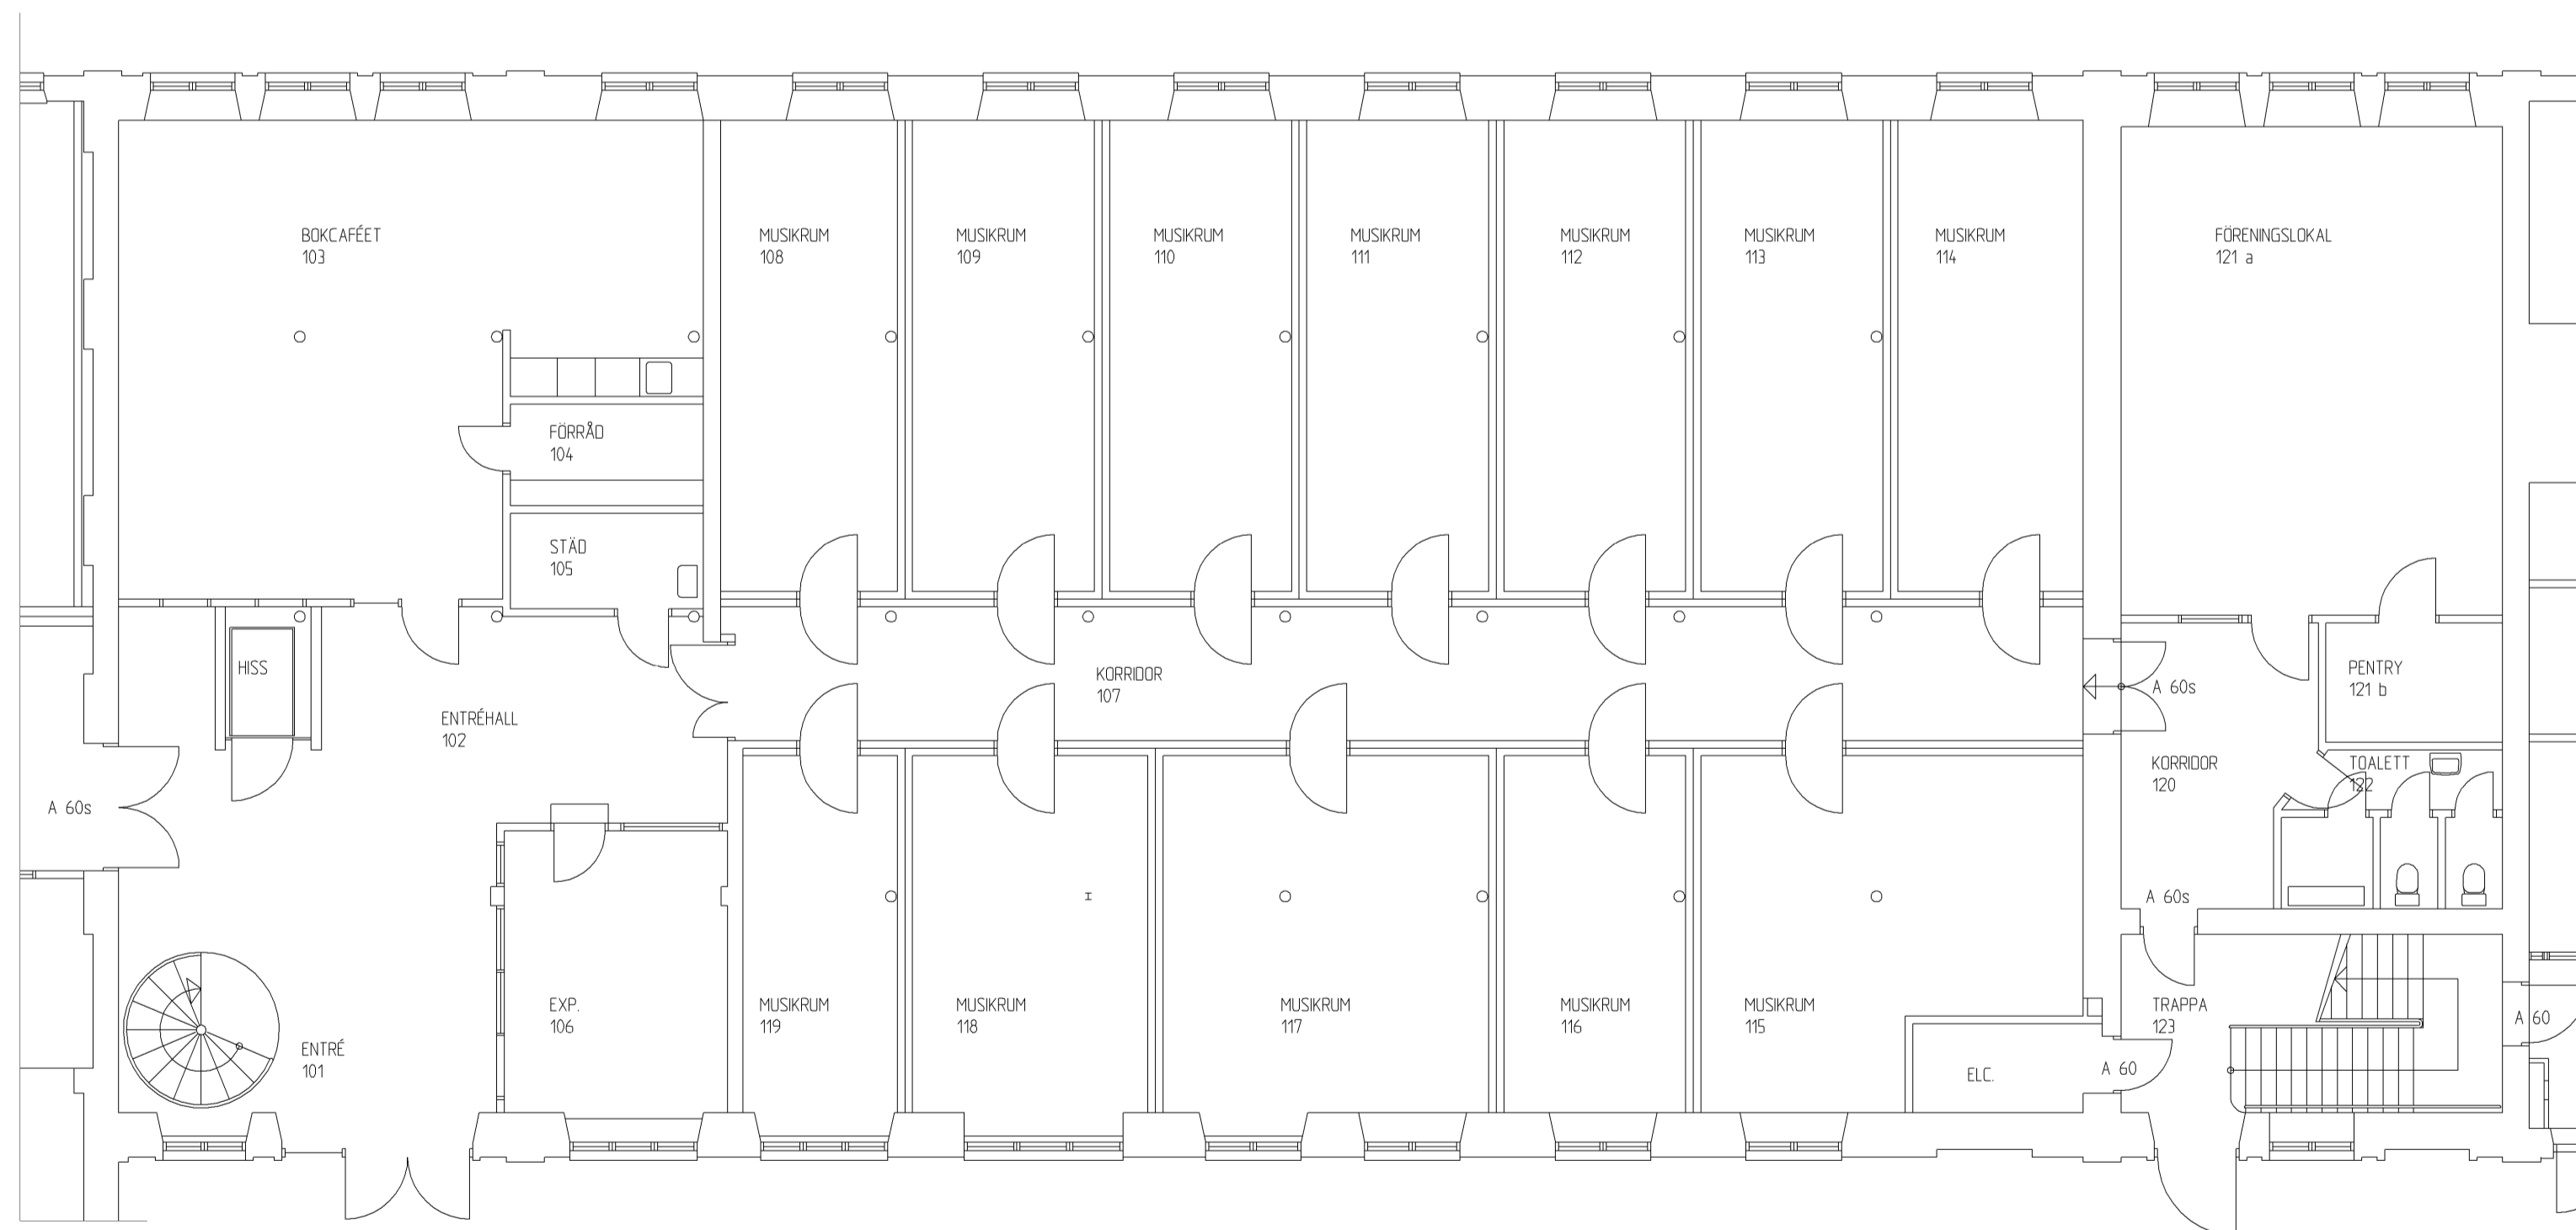

BOTTENPLAN

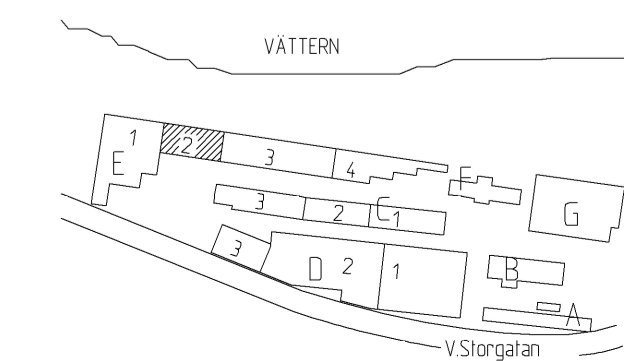

BET	ANT	ÄNDRINGEN AVSER	SIGN	DATE
TÄNDSTICKSOMRÅDET HUS E, DEL 2, STG 1212 JÖNKÖPINGS KOMMUN PLAN AV VÅNING 1 TRAPPA OCH BOTTENVÅNING				
RITAD KONSTRUKTOR AV GRANSKAD AV ARBETSUPPSET		SKALA 1:100		
DATE	UNDERSKRIFT	RITINGSNUMMER	ÄNDR BET	
970829				