

Phosforos^{LJUSDESIGN}
KULTURHUSET
BELYSNINGSFÖSLAG

KULTURHUSET HUVUDENTRÉ

- 1) Fagerhult iTrackskena, svart.
9 x 4m skena
1 x 3m skena
- 3 x Anslutningsdon
- 4 x I-skarv
- 3 x T-skarv
- 6 x Ändstycke



Monteras dikt tak.
Entréhall: 3 grupper: 2 dimfunktion,
1 konstant
Korridor: 3 grupper: 2 dimfunktion,
1 konstant.

3) 9st Fagerhult Dome 42W kompaktlysrör pendlas från skena med Global trac 3-fasadapter, svart + vajerfäste. Grupp 2.

4) 14st Fagerhult Zone Evo, svart + bländskydd. Grupp 1.

ALL BEF. BEL. DEMONTERAS.


BORT MED UNDERTAK. MÅLA TAK OCH KANALISERINGAR I SAMMA KULÖR.

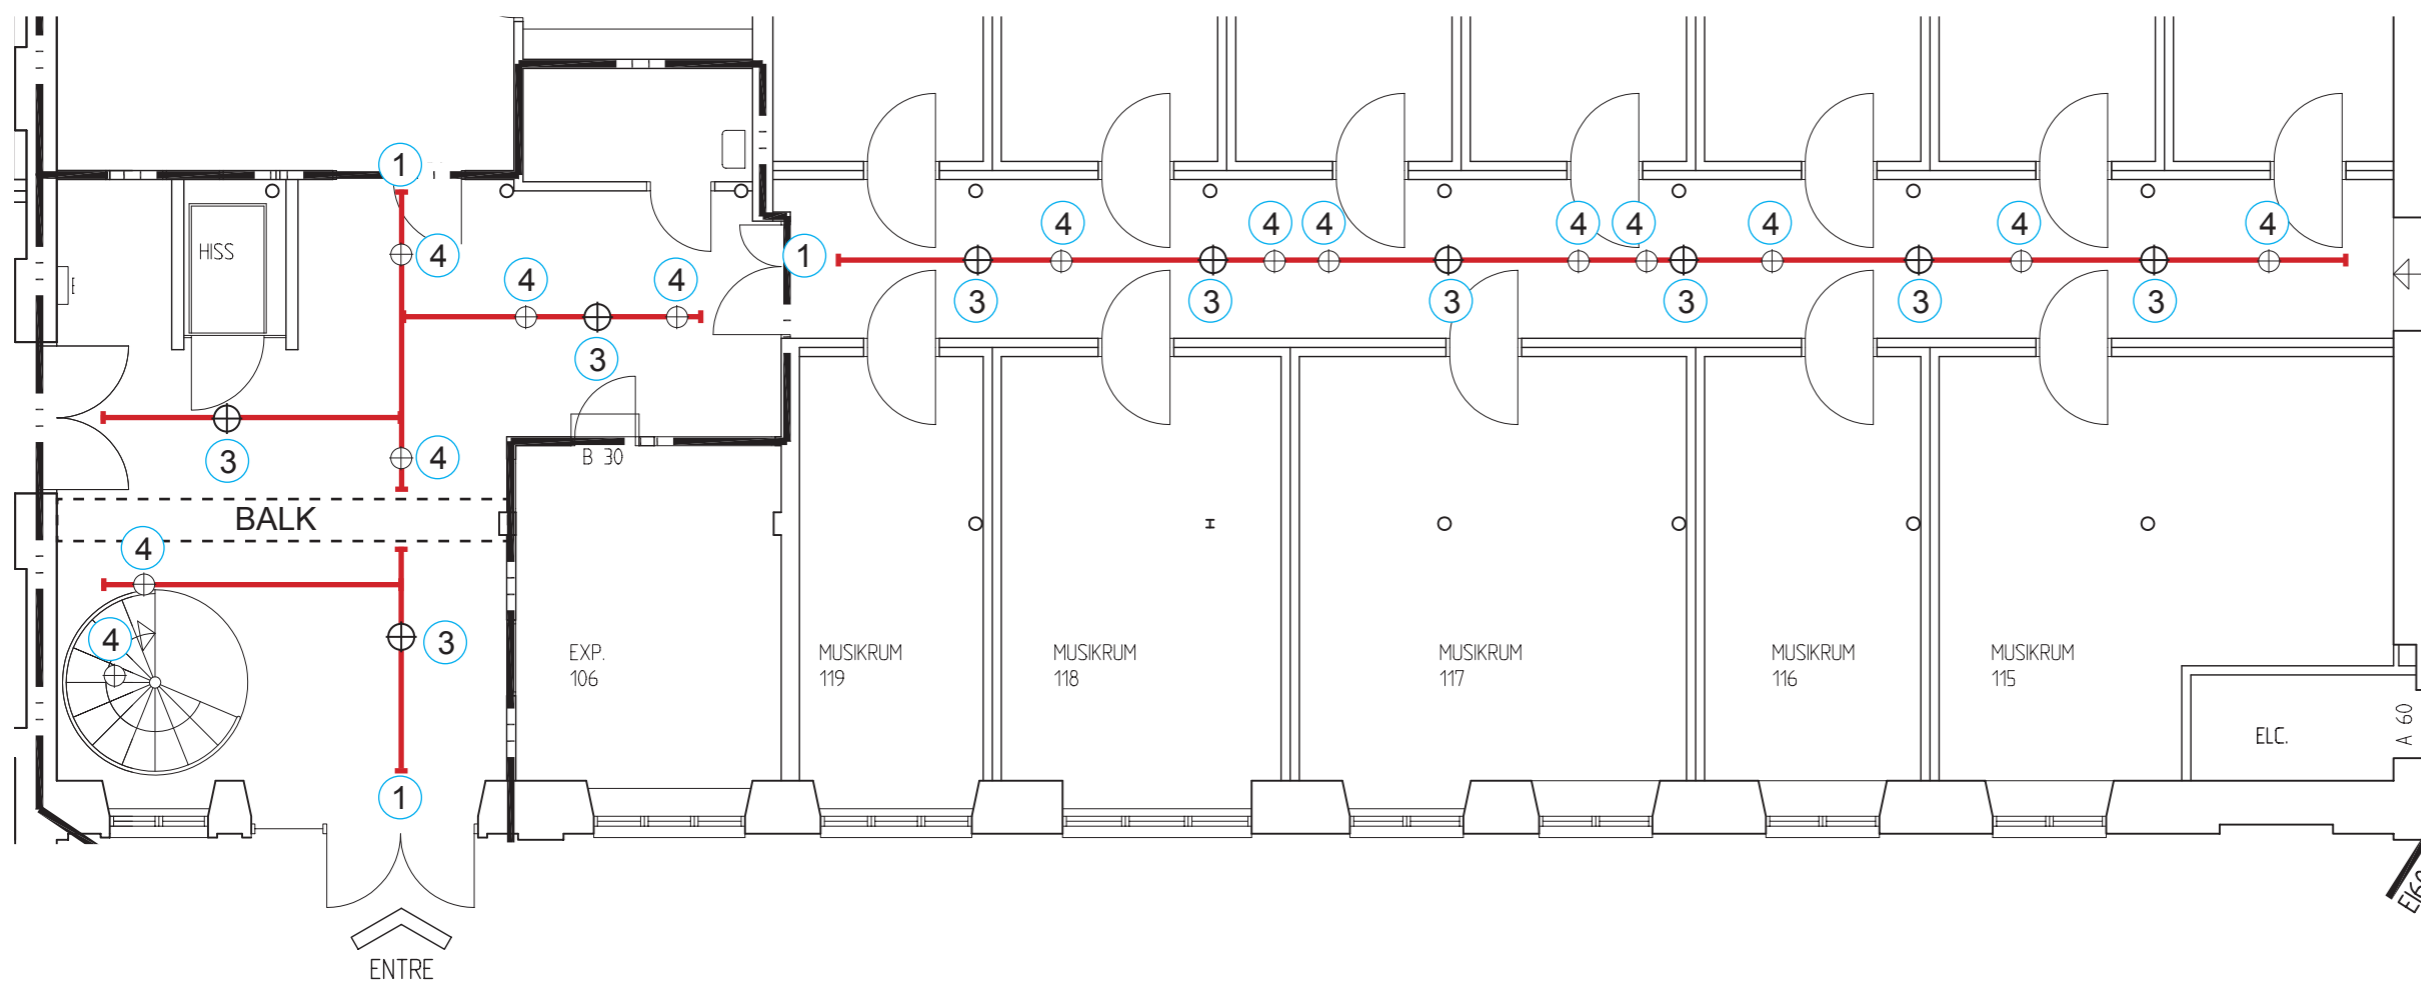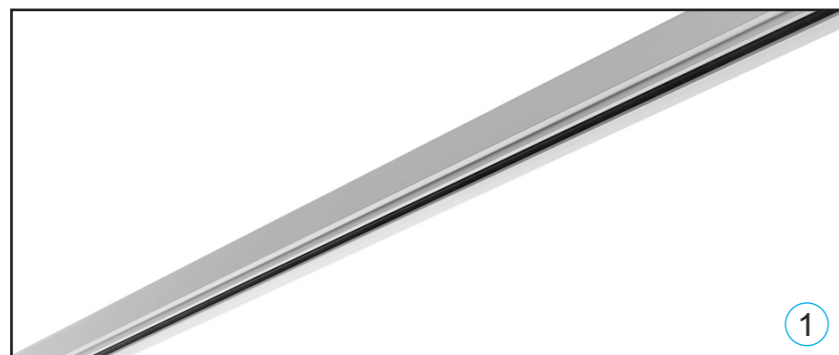

A3

Phosforos LJUSTEDESIGN

Kontaktperson: Jonas Werning
Telefon 0733-64 79 14
E-post jonas@phosforos.com

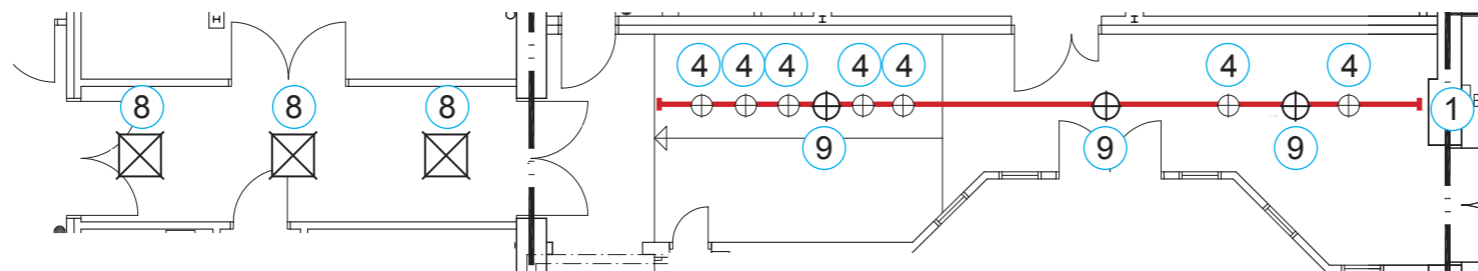

Takföntren återställs
fördagsljusinsläpp.




8



9



4

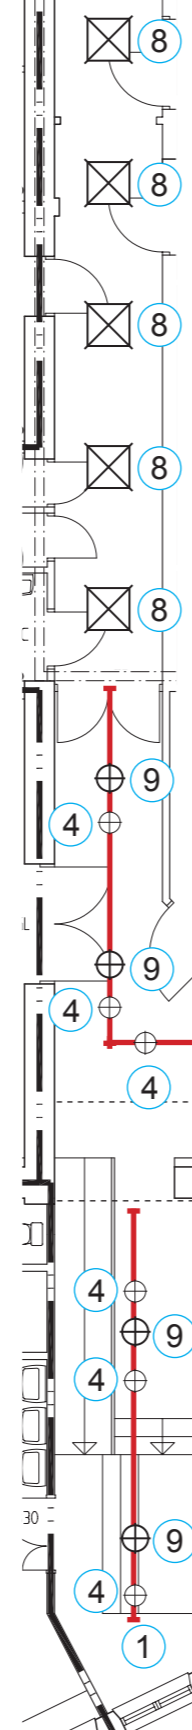

Kvadratisk undertak,
grafitgrått.

ENTRE
CAFE
BIO
SAML.SAL

KULTURHUSET GALLERIET

- 1) Fagerhult iTrackskena, svart.
5 x 4m skena
2 x 3m skena
3 x Anslutningsdon
1 x I-skarv
3 x Ändstycke

Monteras dikt tak.


Galleri: 3 grupper:
Grupp 1 dimfunktion,
Grupp 2 av/på
Grupp 3 konstant.

Korridor: 3 grupper:
Grupp 1 dimfunktion,
Grupp 2 av/på
Grupp 3 konstant.

4) 14st Fagerhult Zone Evo, svart +
bländskydd. Grupp 1, dim

8) 8 st Fagerhult Indigo LED 32W.
Egen tändning, faspulskontroll.

9) 8 st Fagerhult Gaudi LED, svart.
Pendlas från skena med Global trac
3-fasadapter x iTrack hook.
Grupp 2, av/på.

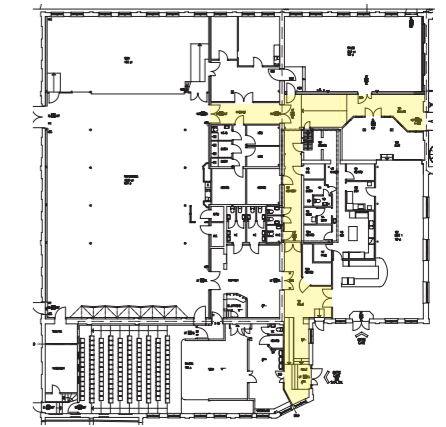

A3



Kontaktperson: Jonas Werning
Telefon 0733-64 79 14
E-post jonas@phosforos.com

KULTURHUSET DANSSTUDION

2) Fagerhult iTrackskena, vit.
9 x 4m skena
3 x 2m skena
3 x Anslutningsdon
9 x I-skarv
3 x Ändstycke

Monteras dikt kabelrännor.
3 grupper: 2 dimfunktion,
1 konstant





7) 6st Zone Evo II, vit + Baffle ring
svart.

12) 24st iTrack Line LED, vit +
bländskydd.
3000K eller 4000K?

26) Elder frisnell 150, Scenljus.
Egen tändning.

ALL BEF. BEL. DEMONTERAS.


OBS! DE TRE PENDELARMATUR-
ERNA SPARAS OCH HÄNGS IN I
FREESHOPPEN.

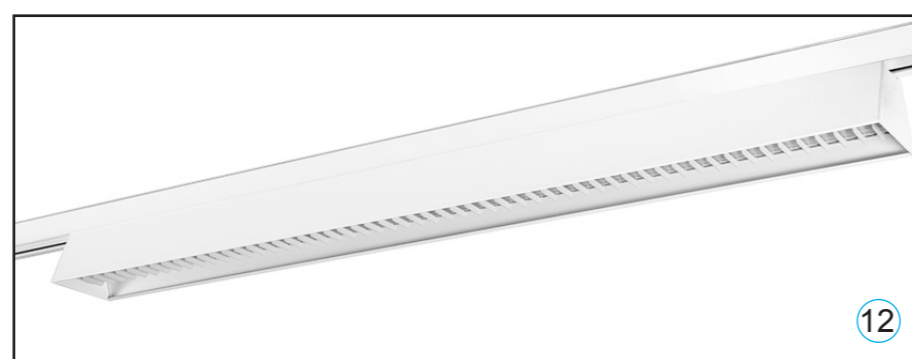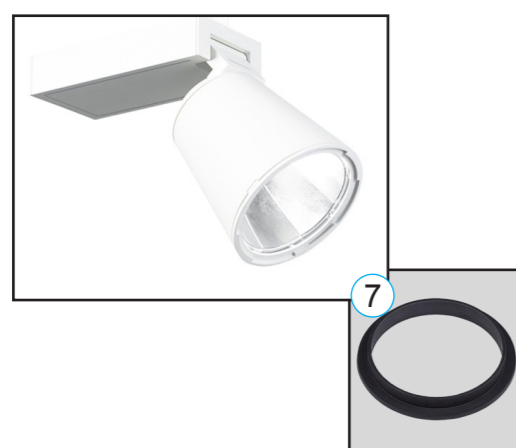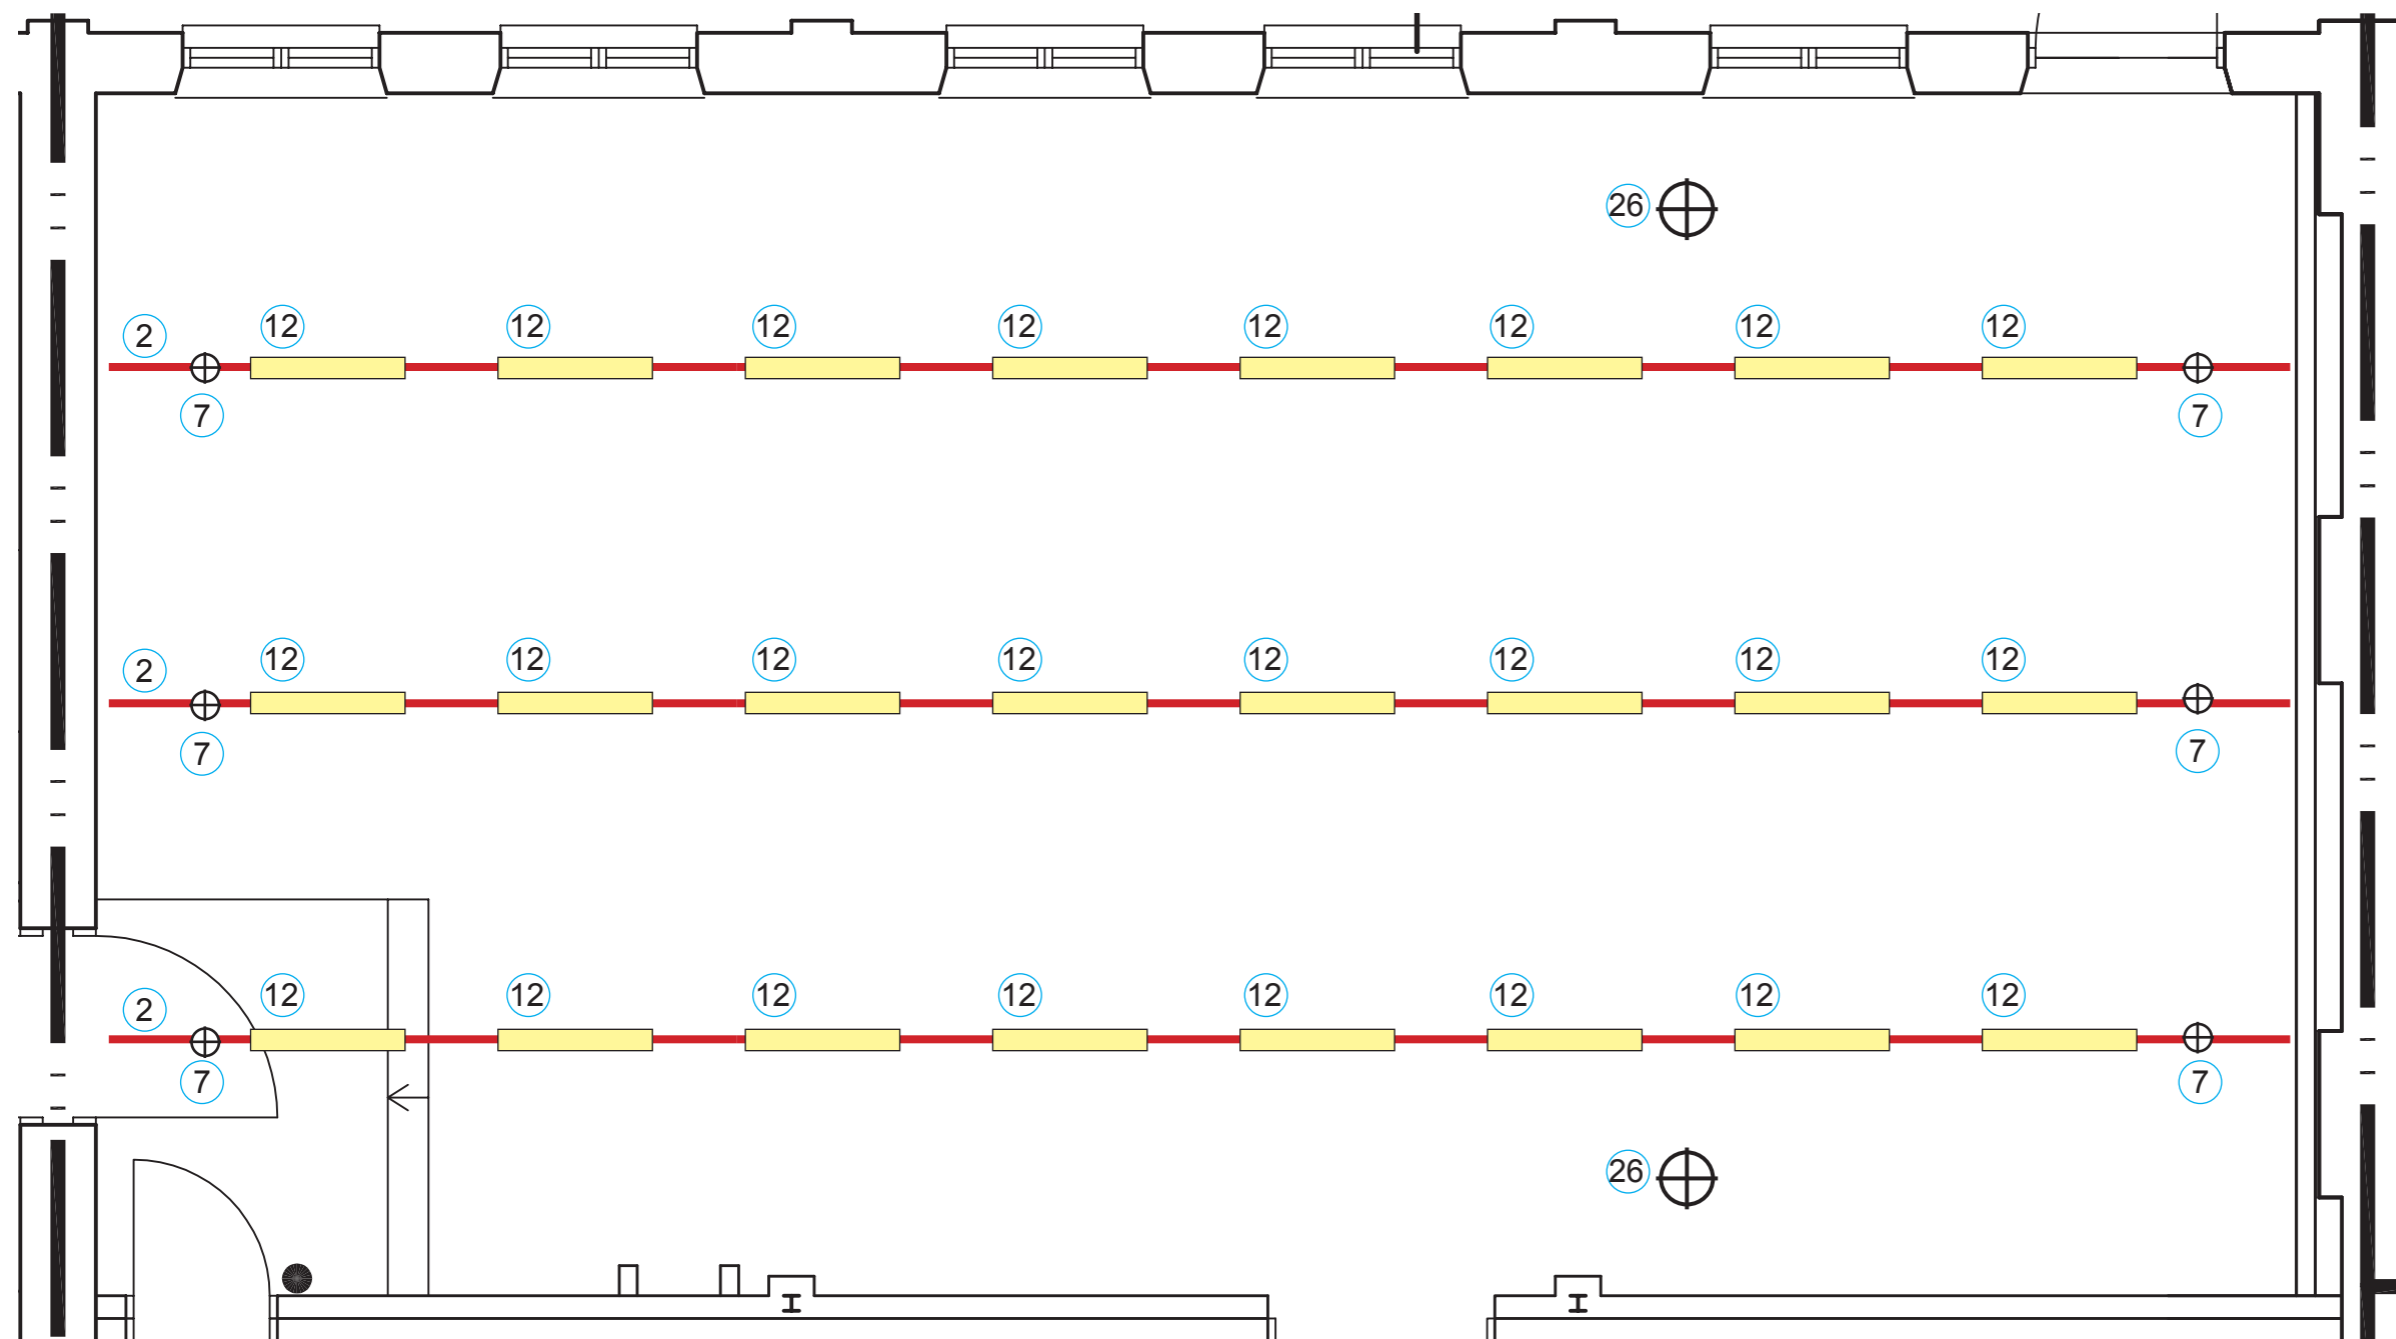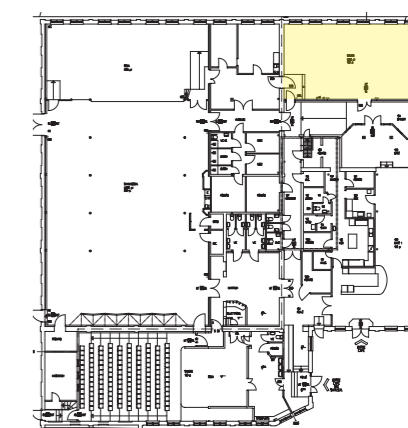

A3

Phosforos Ljusdesign

Kontaktperson: Jonas Werning
Telefon 0733-64 79 14
E-post jonas@phosforos.com

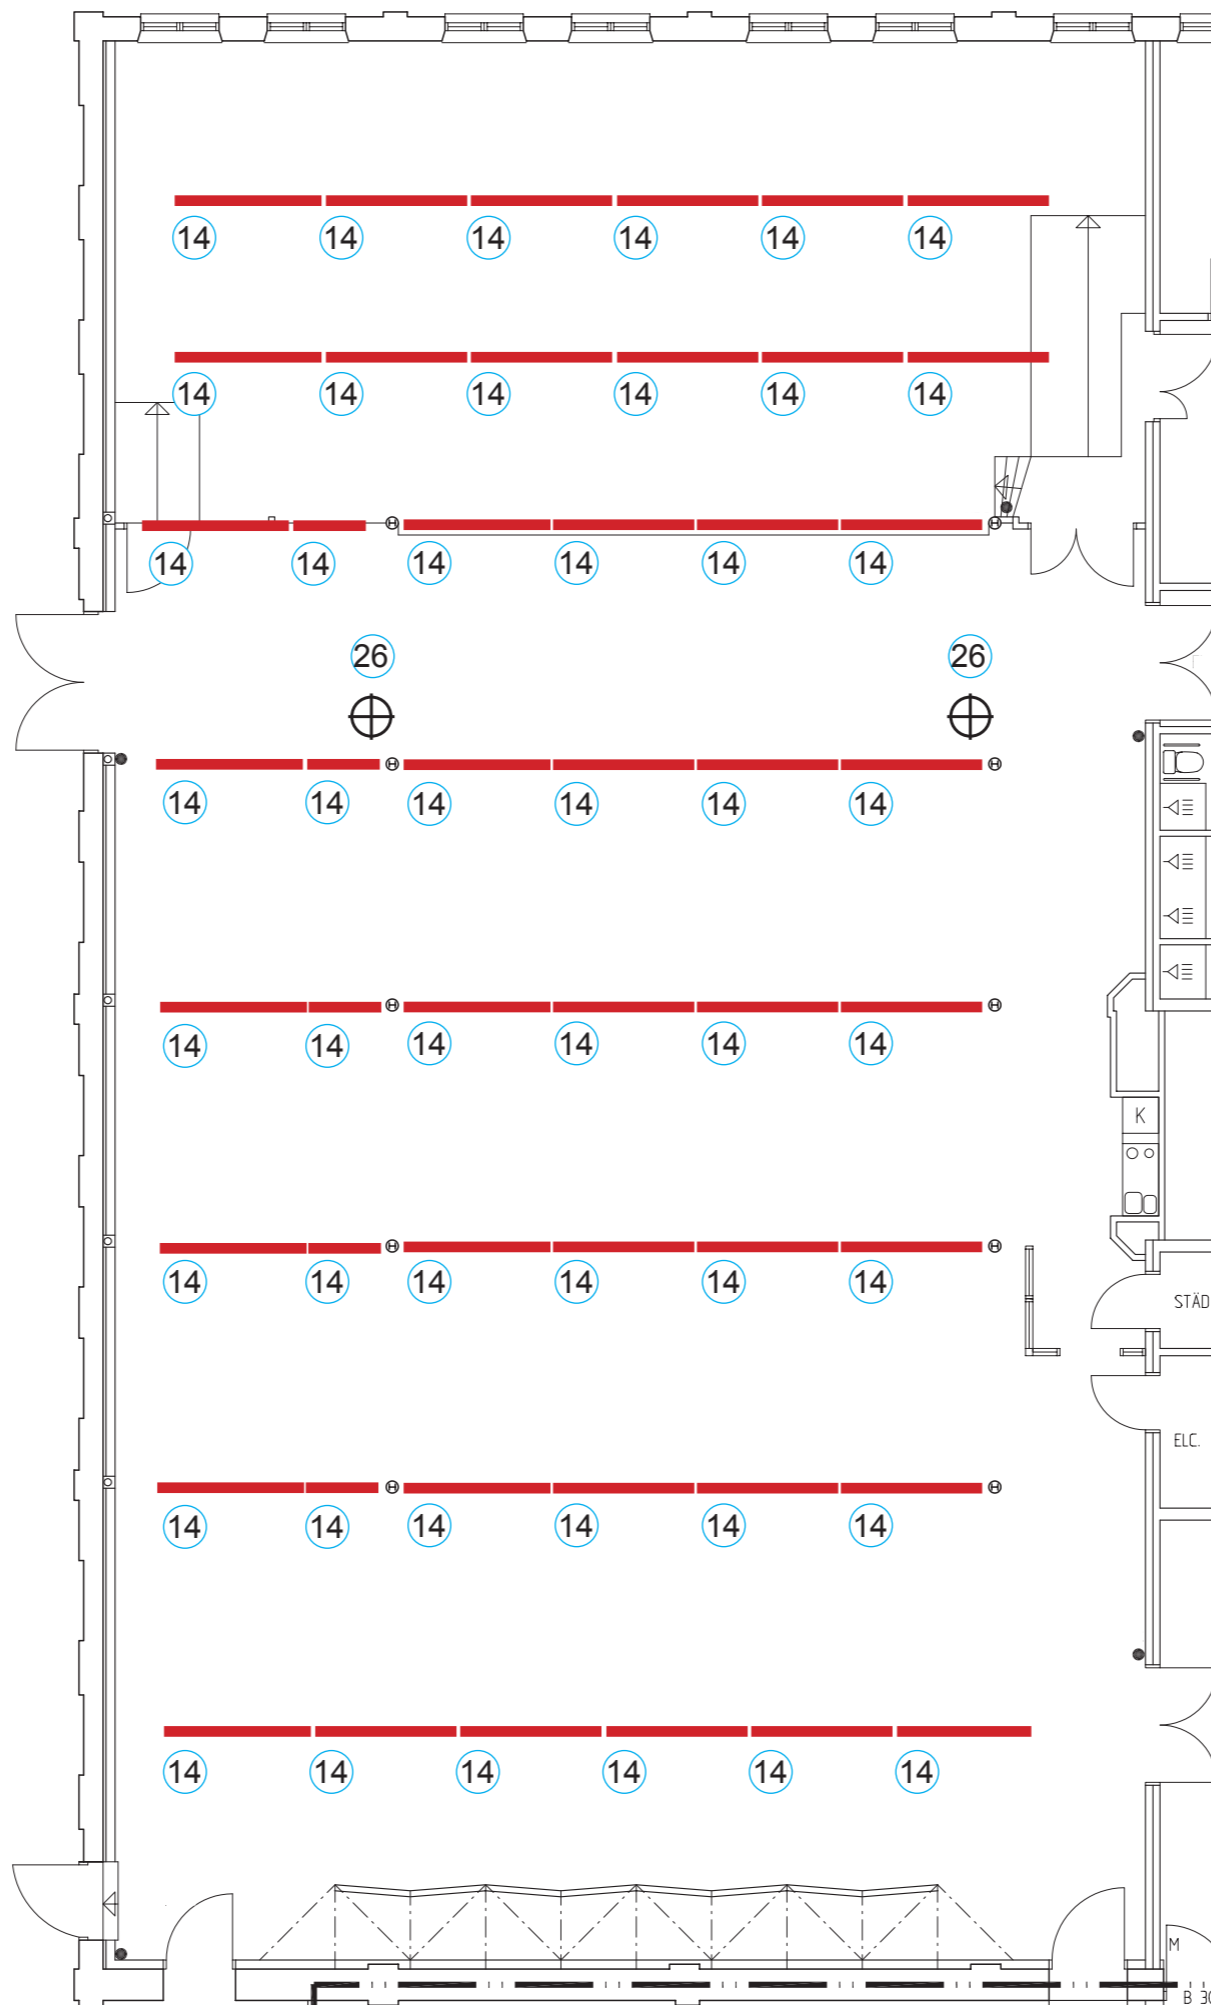

KULTURHUSET STORA SALEN


Takföntren återställs fördagsljusin-
släpp.

14) Fagerhult Notor LED, special-
beställs vitlackerade.
13st Notor LED start, 2400mm.
30st Notor LED continue, 2400mm.
5st Notor LED continue, 1600mm.

3 grupper, dimfunktion,

26) Elder frisnell 150, Scenljus.
Egen tändning.

ALL BEF. BEL. DEMONTERAS.

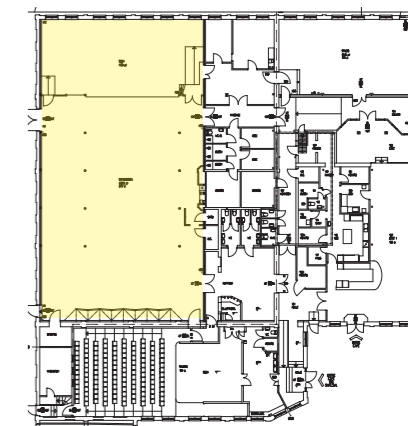

A3

Phosforos LJUSDESIGN

Kontaktperson: Jonas Werning
Telefon 0733-64 79 14
E-post jonas@phosforos.com

KULTURHUSET TEATERBIO

- 1) Fagerhult iTrackskena, svart.
9 x 4m skena
6 x Anslutningsdon
3x I-skarv
6 x Ändstycke

Monteras dikt tak.
3 grupper: 2 dimfunktion,
1 konstant

- 6) 10st Fagerhult Zone Evo II, svart
+ Bländskydd. Grupp 1.

- 11) 20st Fagerhult iTrack Line LED.
Specialbeställs svarta + bländskydd.
Grupp 2.




- 16) Fagerhult Wall II LED, alugrå.
Egen tändning.

- 17) Hide-a-lite Stjärnhimmelset 5000
LED, 48 ljuspunkter.

- 18) Downlight


- 26) ELED Fresnel 150
Egen tändning.




ALL BEF. BEL. DEMONTERAS.

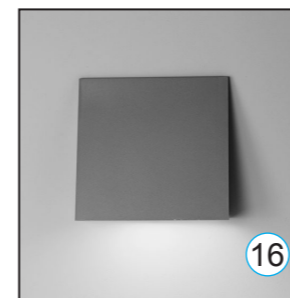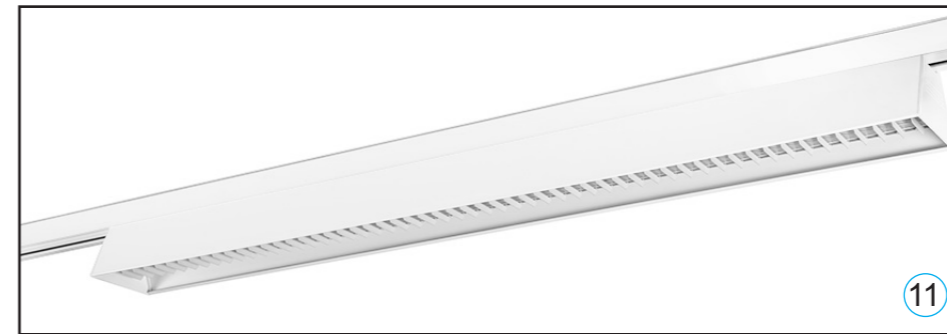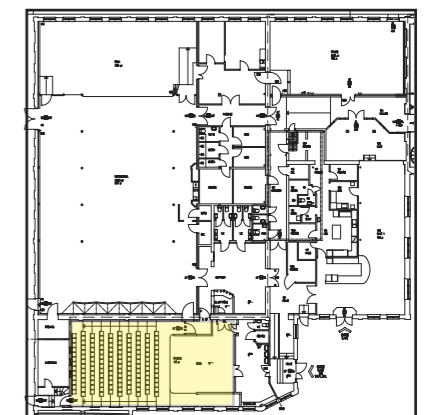

Grafitgått kvadratisk undertak

Affischskåp med belysning

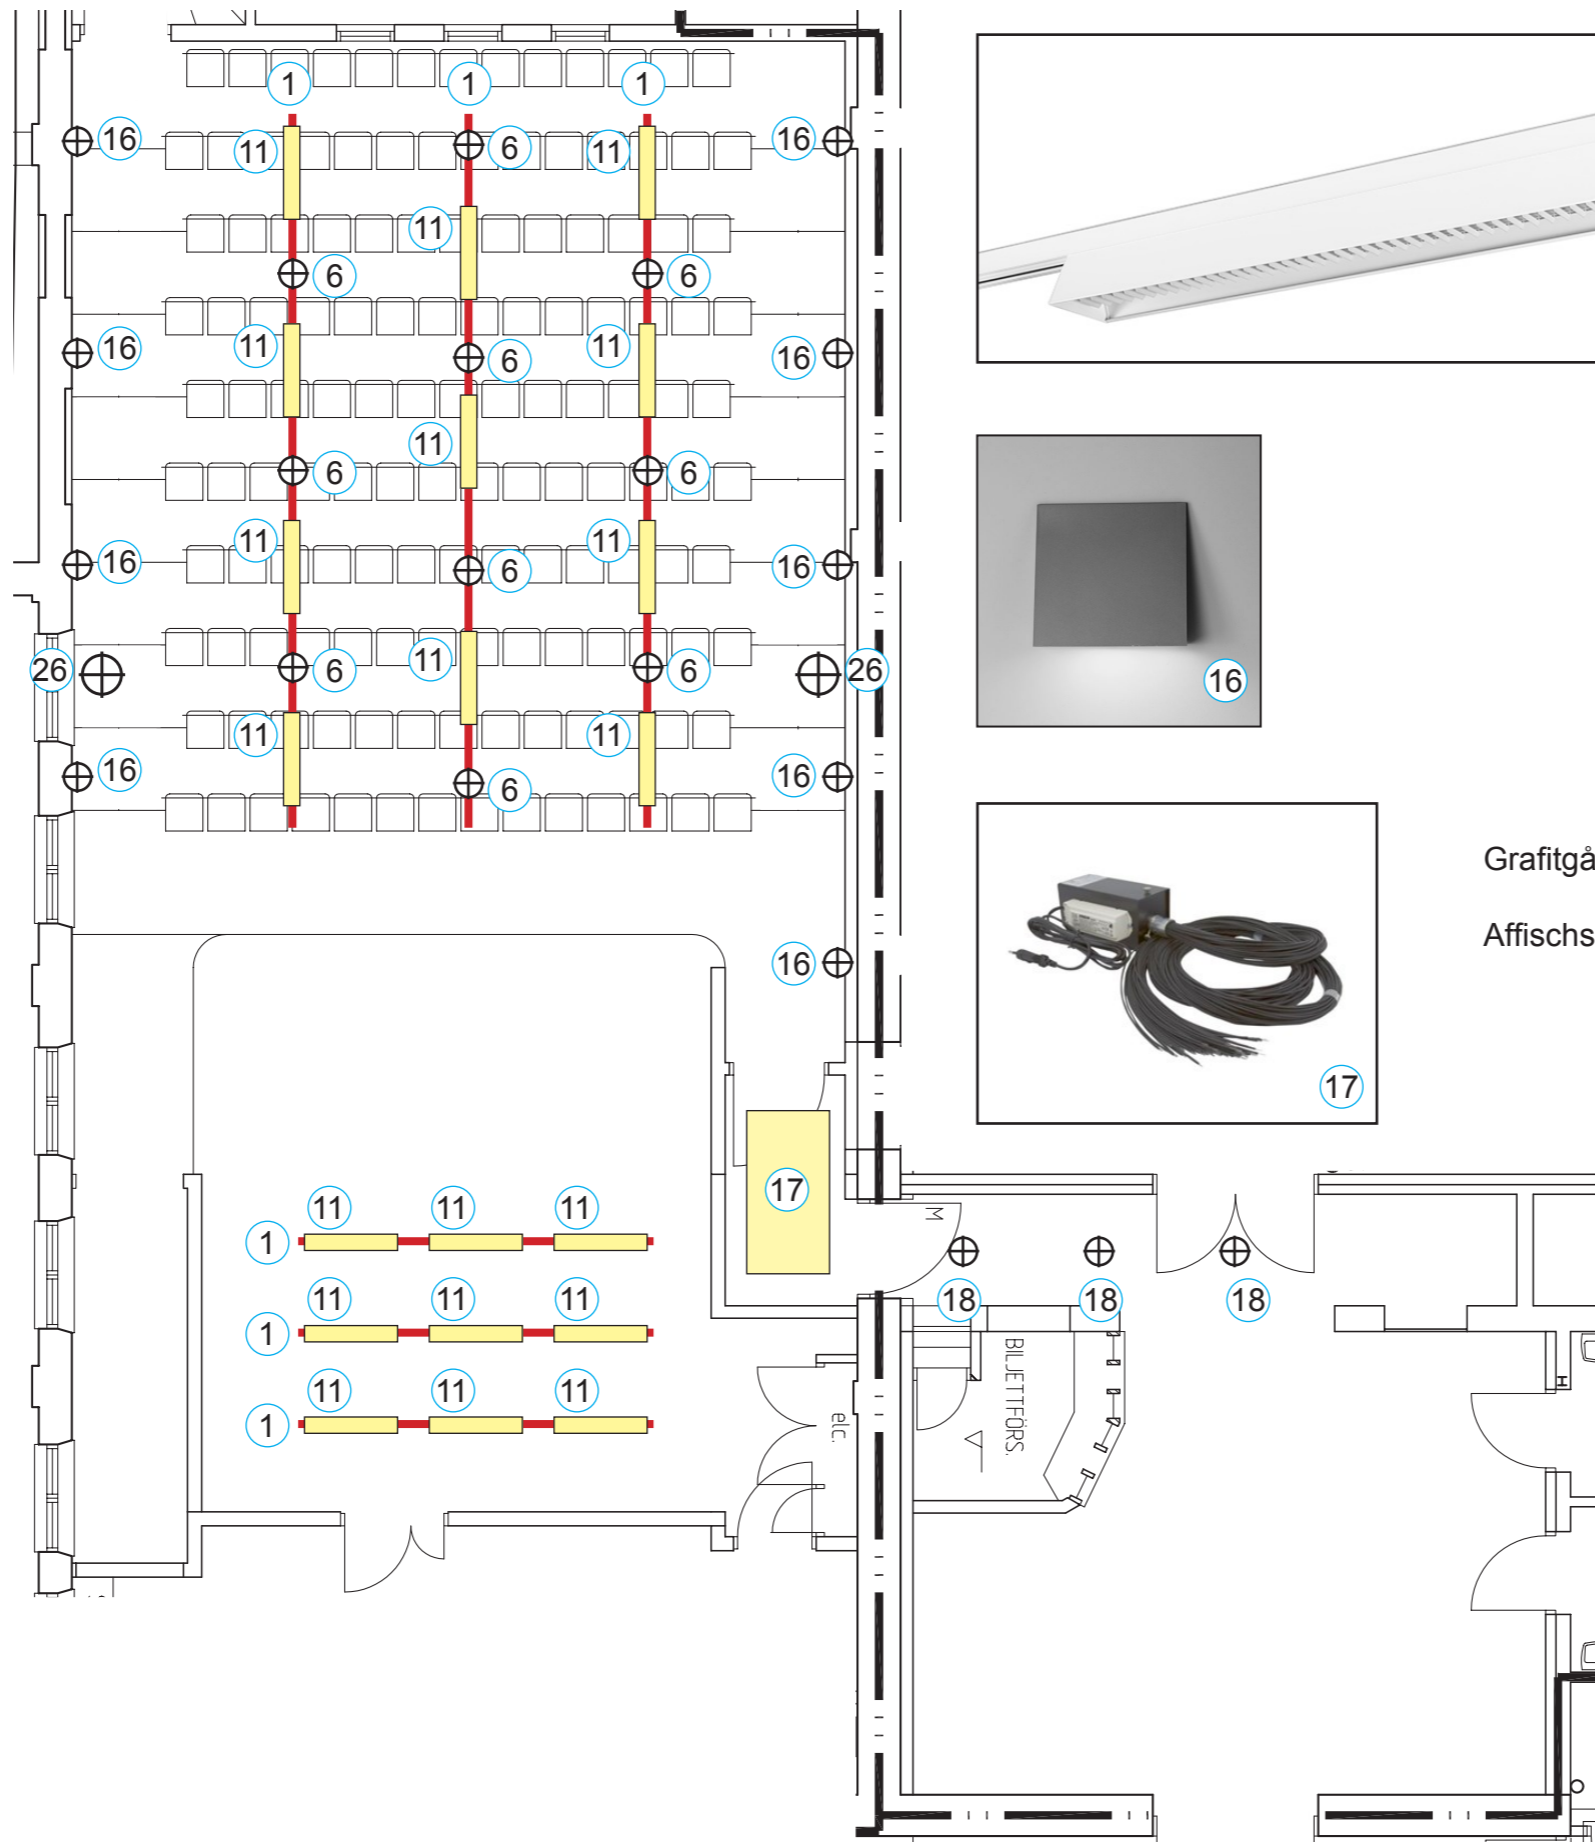

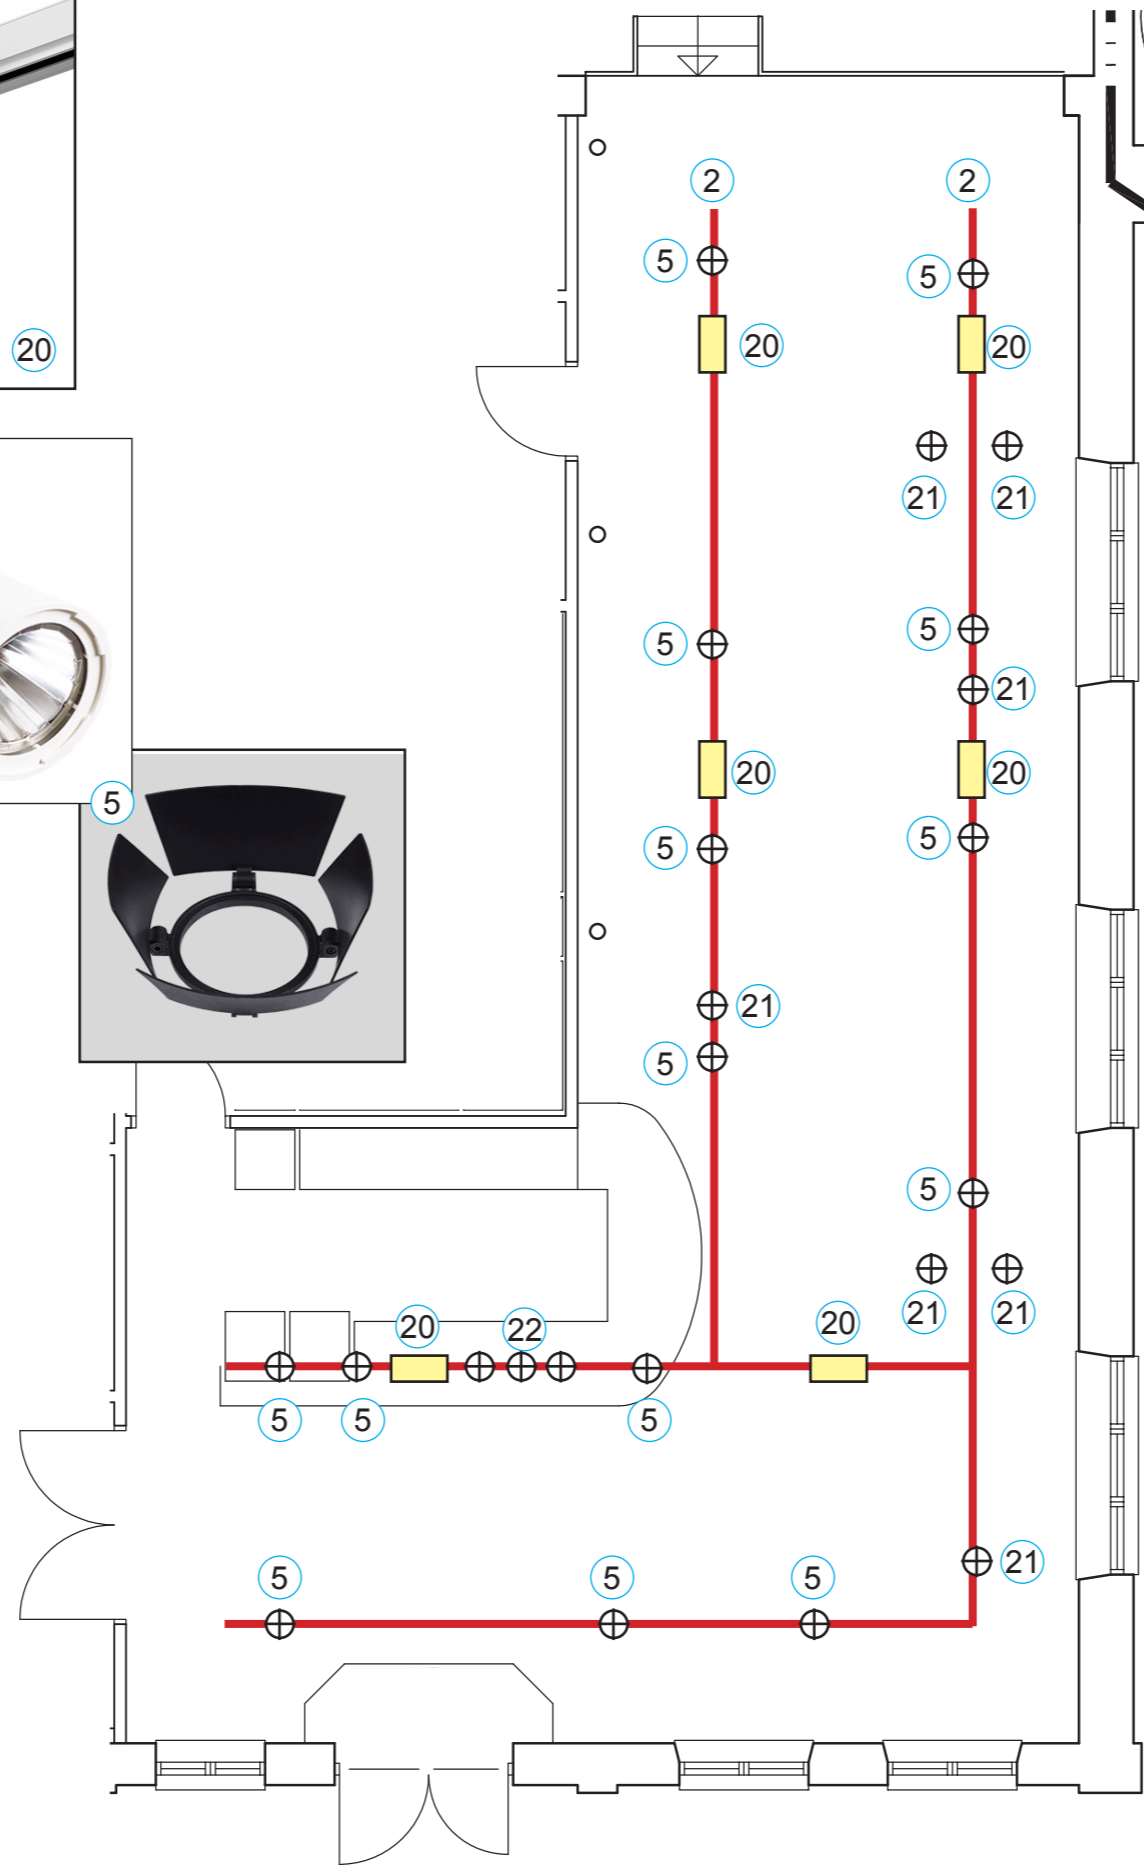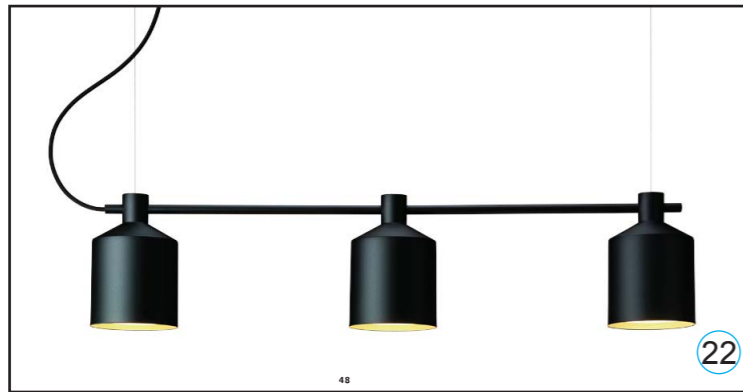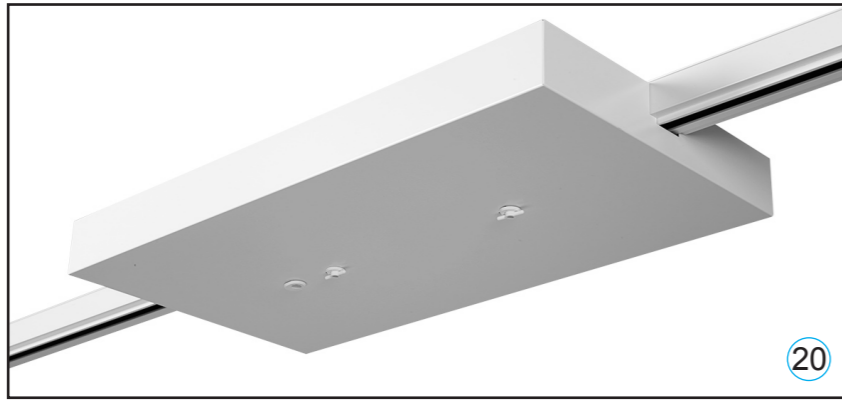

Takföntren återställs för dagsljusinsläpp.

KULTURHUSET NYFIKET

- 2) Fagerhult iTrackskena, vit.
6 x 4m skena
5 x 3m skena
1 x Anslutningsdon
6 x I-skarv
2 x T-skarv
3 x Ändstycke

Monteras pendlade.
4 grupper: 3 dimfunktion,
1 konstant.

Skenora kan behövas kapas och skarvas till rätt längder.


- 5) 14st Fagerhult Zone Evo I, vita + barndoors, svarta. Grupp 1.

- 20) 6st Fagerhult Indira LED, vita. Grupp 2.

- 21) 8st Zero Silo, olika färger. Pendlas från skena med Global trac 3-fasadapter, vit + iTrack hook. Bestyckas med PAR30 LED 14W. Grupp 3.

- 22) 1st Zero Silo trio, svart. Pendlas från skena med Global trac 3-fasadapter, vit + iTrack hook. Bestyckas med PAR30 LED 14W. Grupp 3.

ALL BEF. BEL. DEMONTERAS.

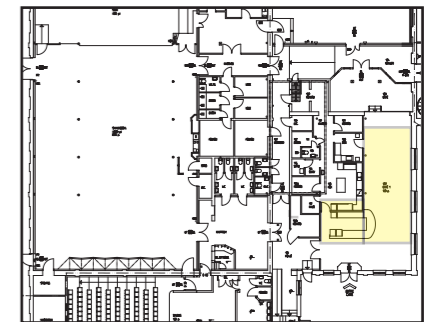

A3

Phosforos LJUSTEDESIGN

Kontaktperson: Jonas Werning
Telefon 0733-64 79 14
E-post jonas@phosforos.com

KULTURHUSET FREESHOP

2) Fagerhult iTrackskena, vit.
1 x 4m skena
1 x 3m skena
1 x 2m skena
1 x Anslutningsdon
1 x T-skarv
2 x Ändstycke

Monteras dikt tak. Skenorna kan behövas kapas och skarvas till rätt längder.



3 grupper:
Grupp 1 dimfunktion.
Grupp 2 dimfunktion.
Grupp 3 konstant.

Skenorna kan behövas kapas och skarvas till rätt längder.

5) 9st Fagerhult Zone Evo I, vit +
Bländskydd art. nr. 96866
Grupp 1.

28) 3st Befintliga pendelarmaturer
som hänger i Dansstudion.
Pendlas från skena med Global
trac 3-fasadapter, vit + iTrack
hook. Grupp 2.

ALL BEF. BEL. DEMONTERAS.

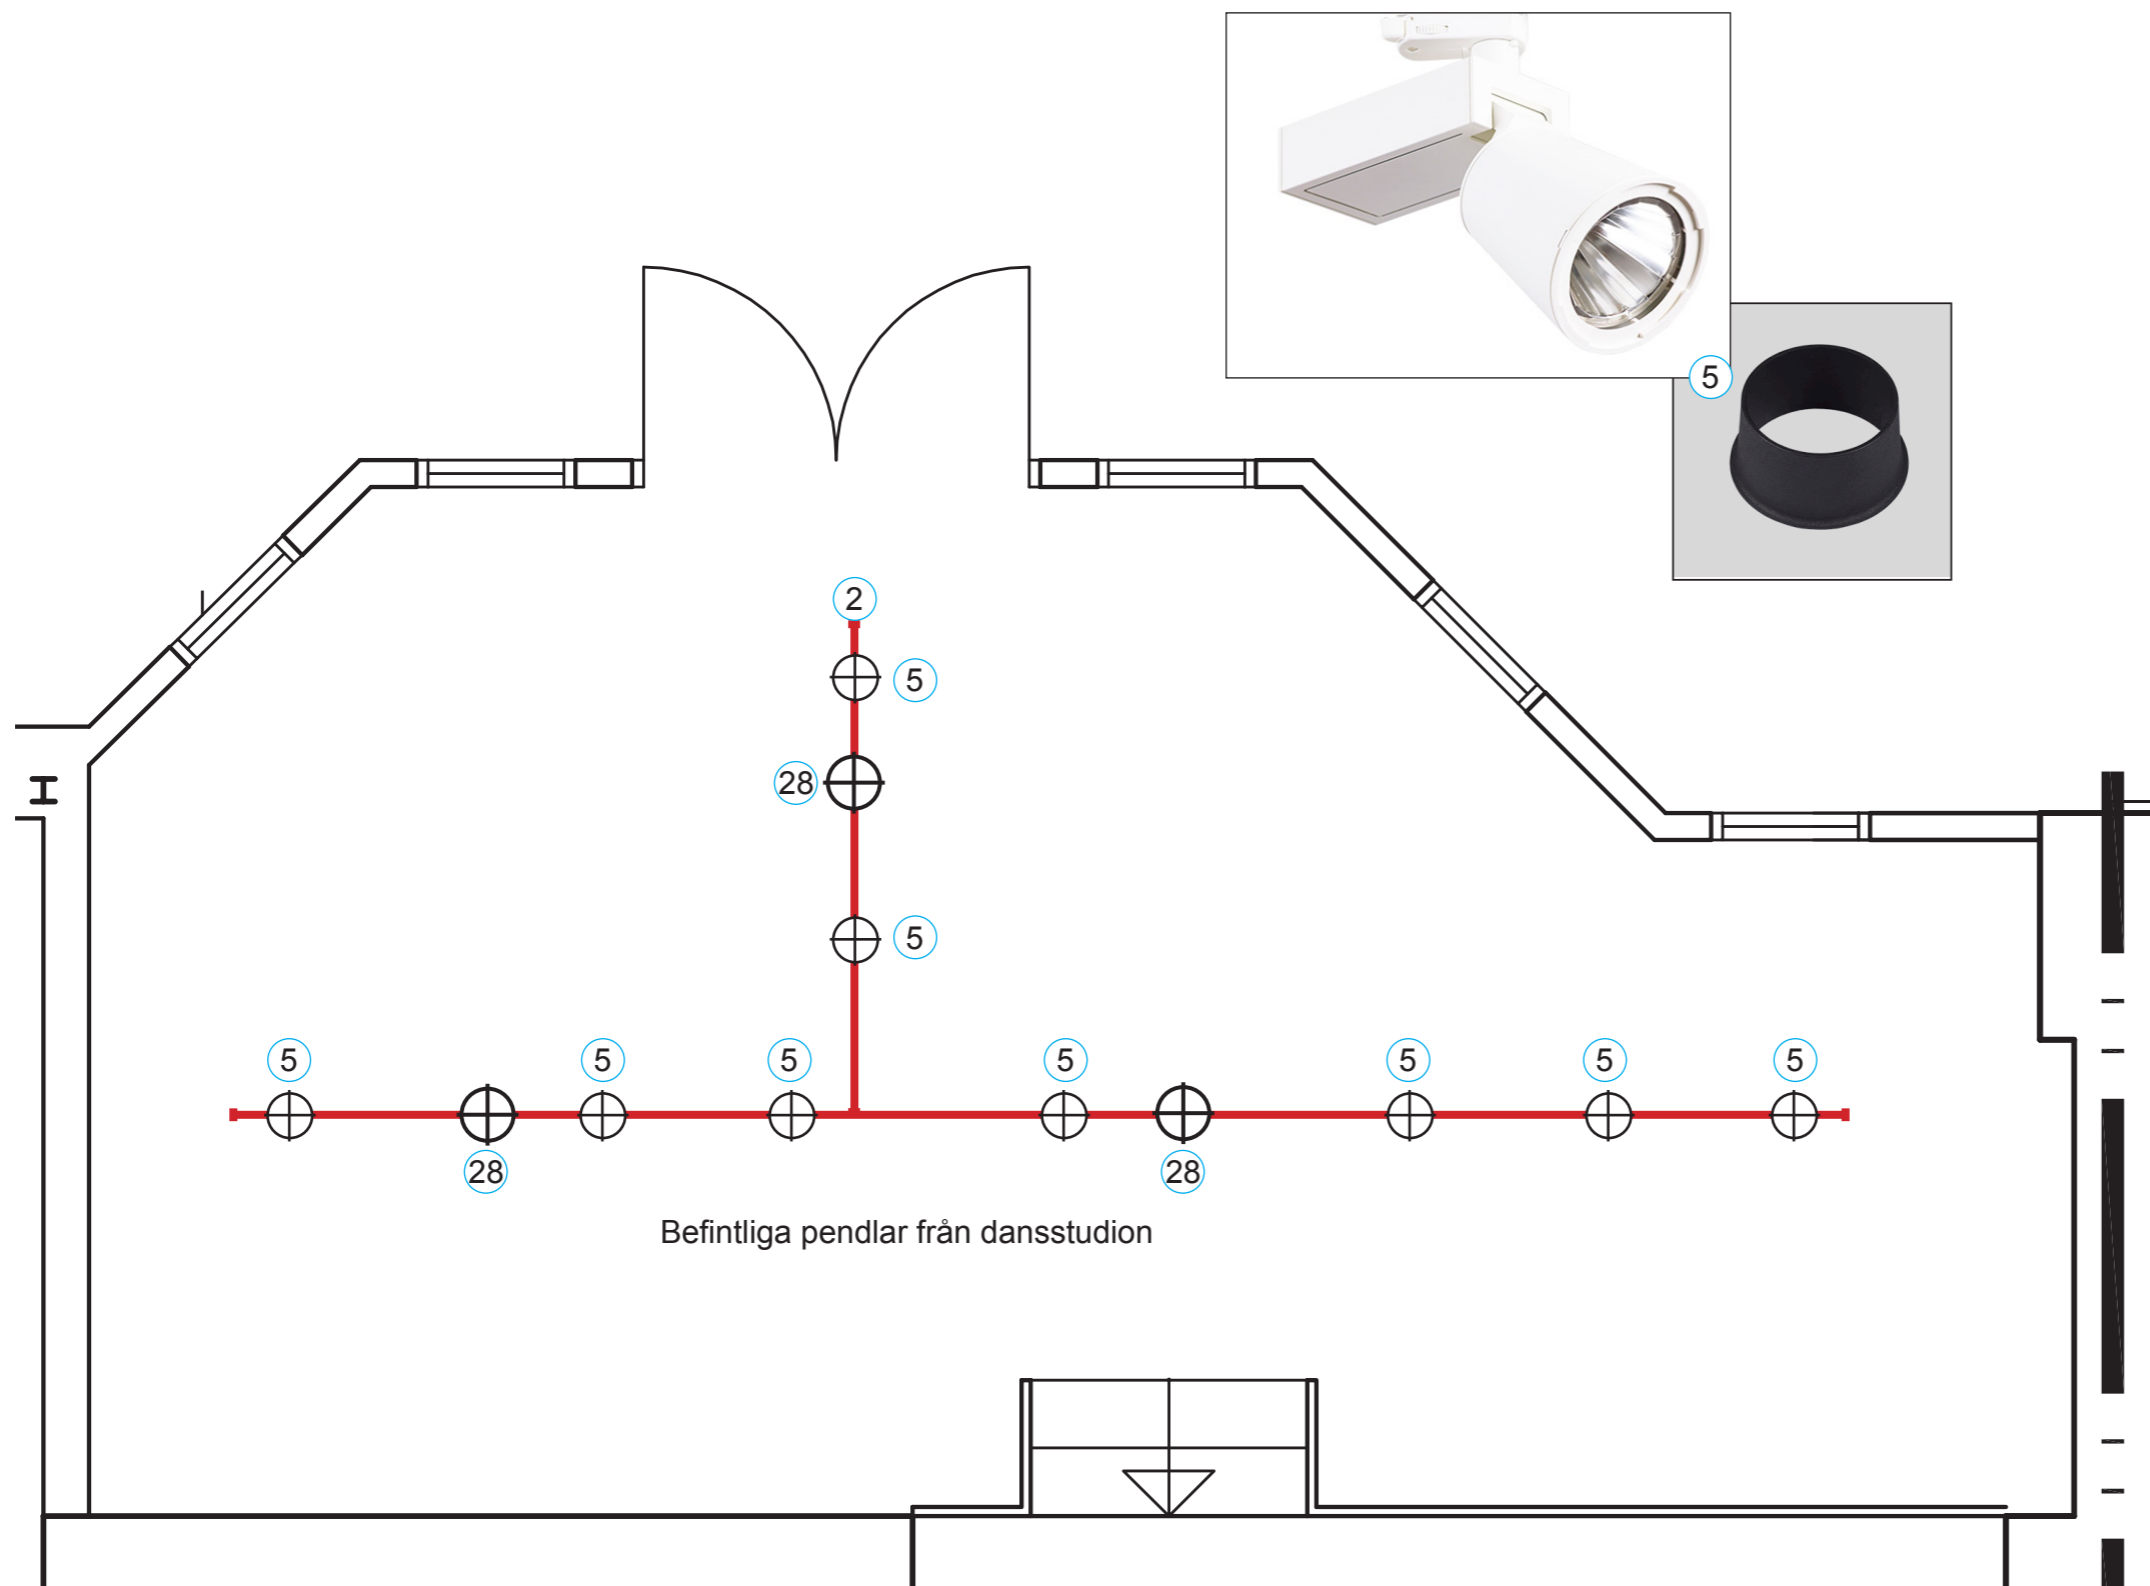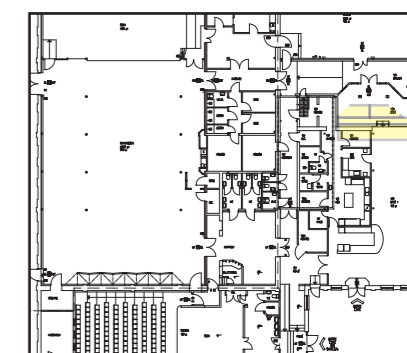

Befintliga pendlar från dansstudion

A3

Phosforos Ljusdesign

Kontaktperson: Jonas Werning
Telefon 0733-64 79 14
E-post jonas@phosforos.com

KULTURHUSET ANDRA VÅNINGEN

- 2) Fagerhult iTrackskena, vit.
 10 x 4m skena
 3 x 3m skena
 1 x 2m skena
 4 x Anslutningsdon
 1 x L-skarv
 2 x T-skarv
 6 x Ändstycke

Monteras dikt tak. Skenorna kan behövas kapas och skarvas till rätt längder.

- Trapphall: 3 grupper:
 Grupp 1 dimfunktion,
 Grupp 2 dimfunktion,
 Grupp 3 konstant.


- Korridor: 3 grupper:
 Grupp 1 dimfunktion,
 Grupp 2 av/på
 Grupp 3 konstant.

5) 10st Fagerhult Zone Evo I, vit + bländskydd, svart. Grupp 1.


9) 5 st Fagerhult Gaudi LED, vit. Pendlas från skena med Global trac 3-fasadpter + iTrack hook. Grupp 2, av/på.

29) Befintliga pendladar. Pendlas från skena med Global trac 3-fasadpter.


ALL BEF. BEL. DEMONTERAS.

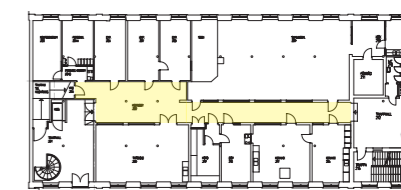

5

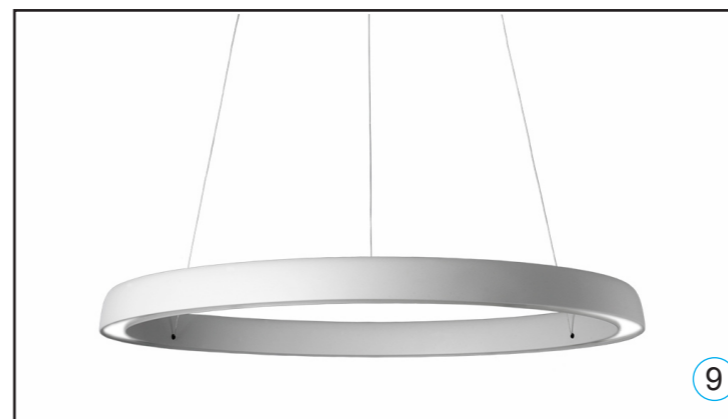

9

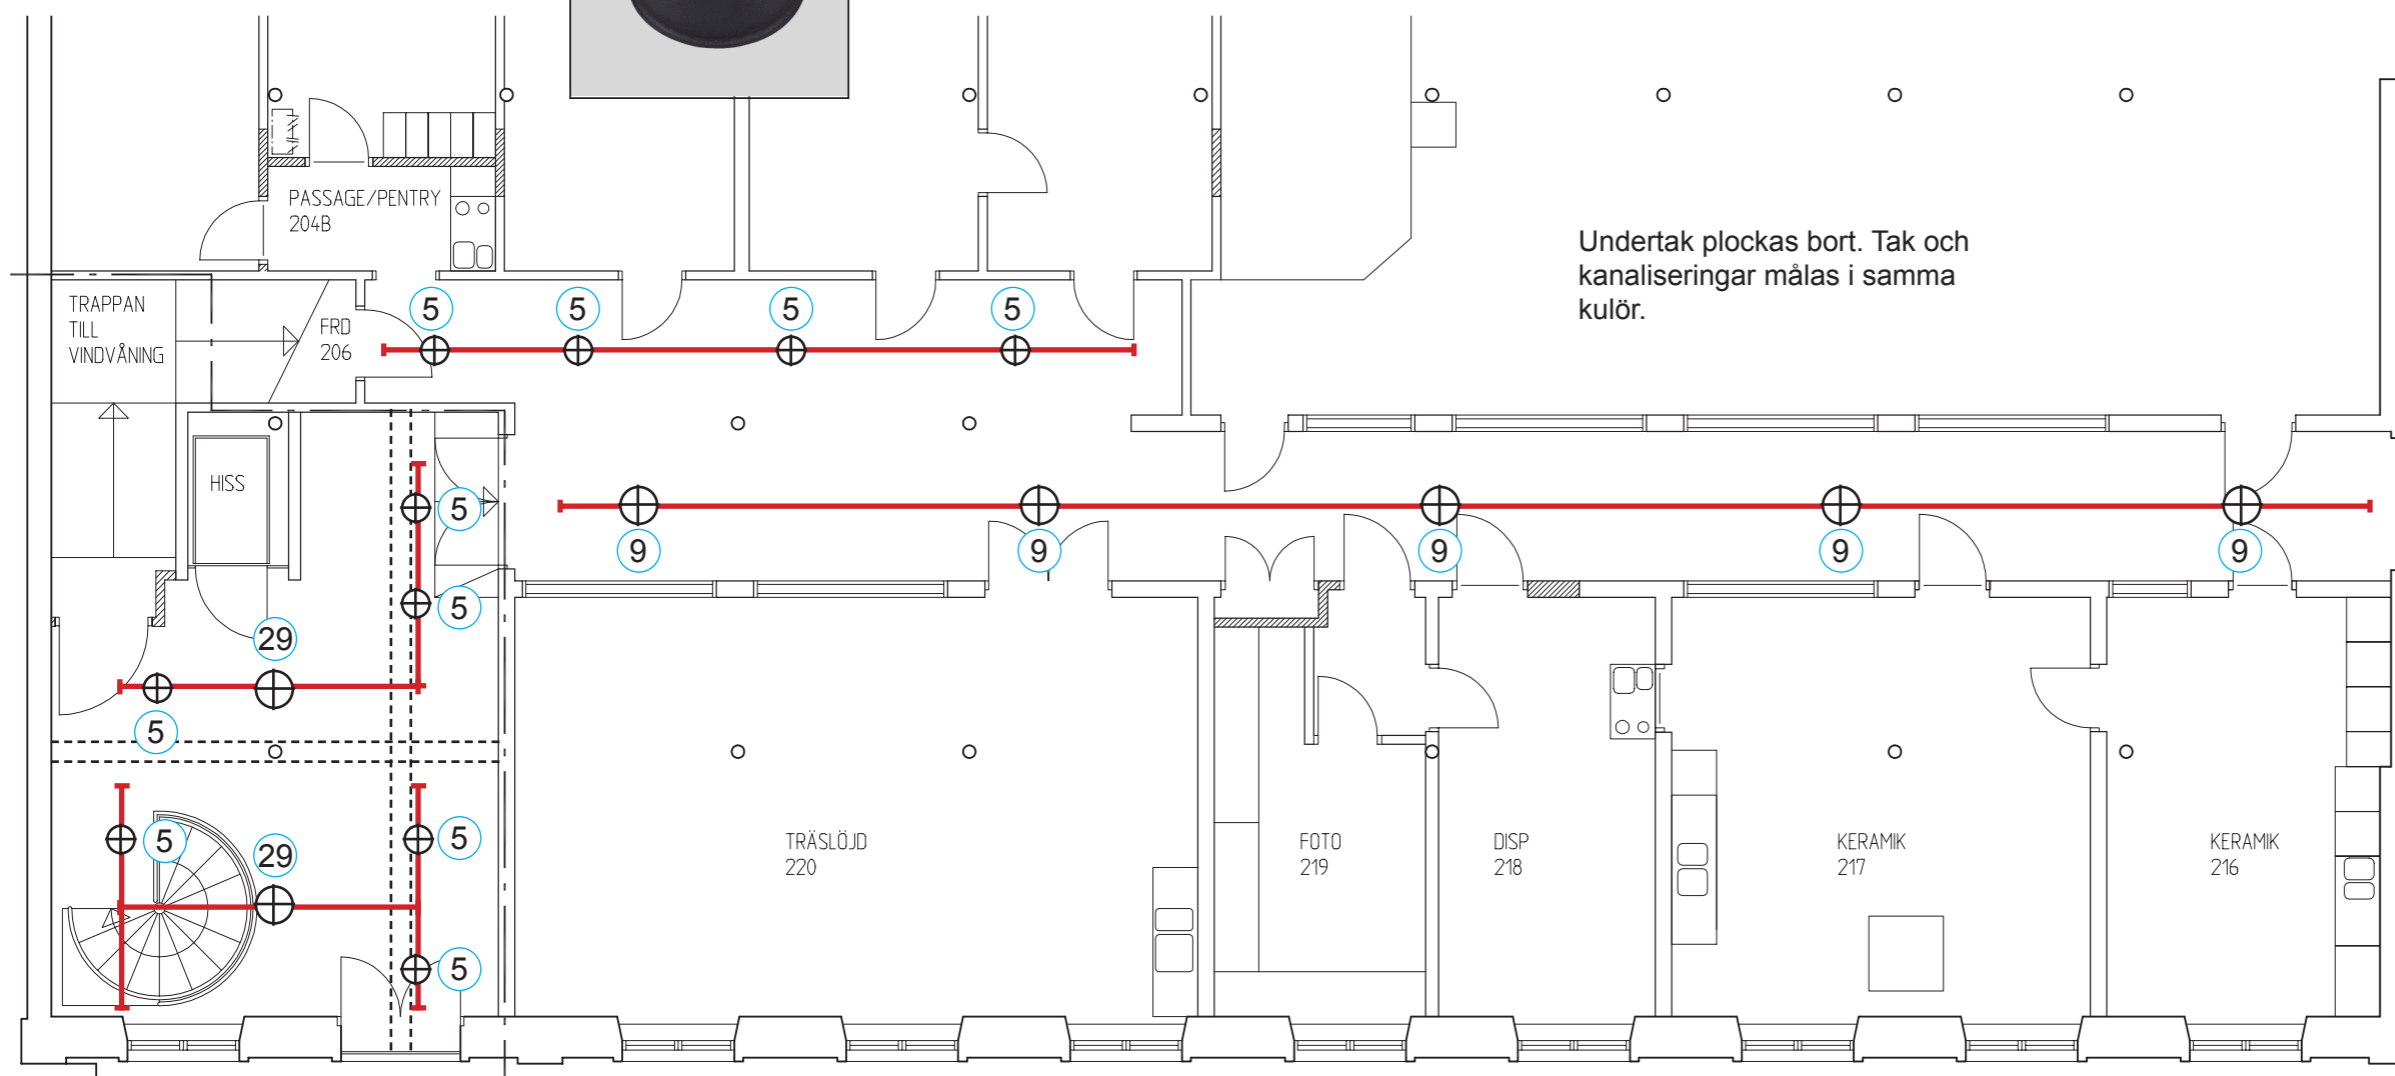

Undertak plockas bort. Tak och kanaliseringar målas i samma kulör.


A3

Phosforos LJUSTDESIGN

Kontaktperson: Jonas Werning
 Telefon 0733-64 79 14
 E-post jonas@phosforos.com



MÖRKLÄGGNINGSGARDINER

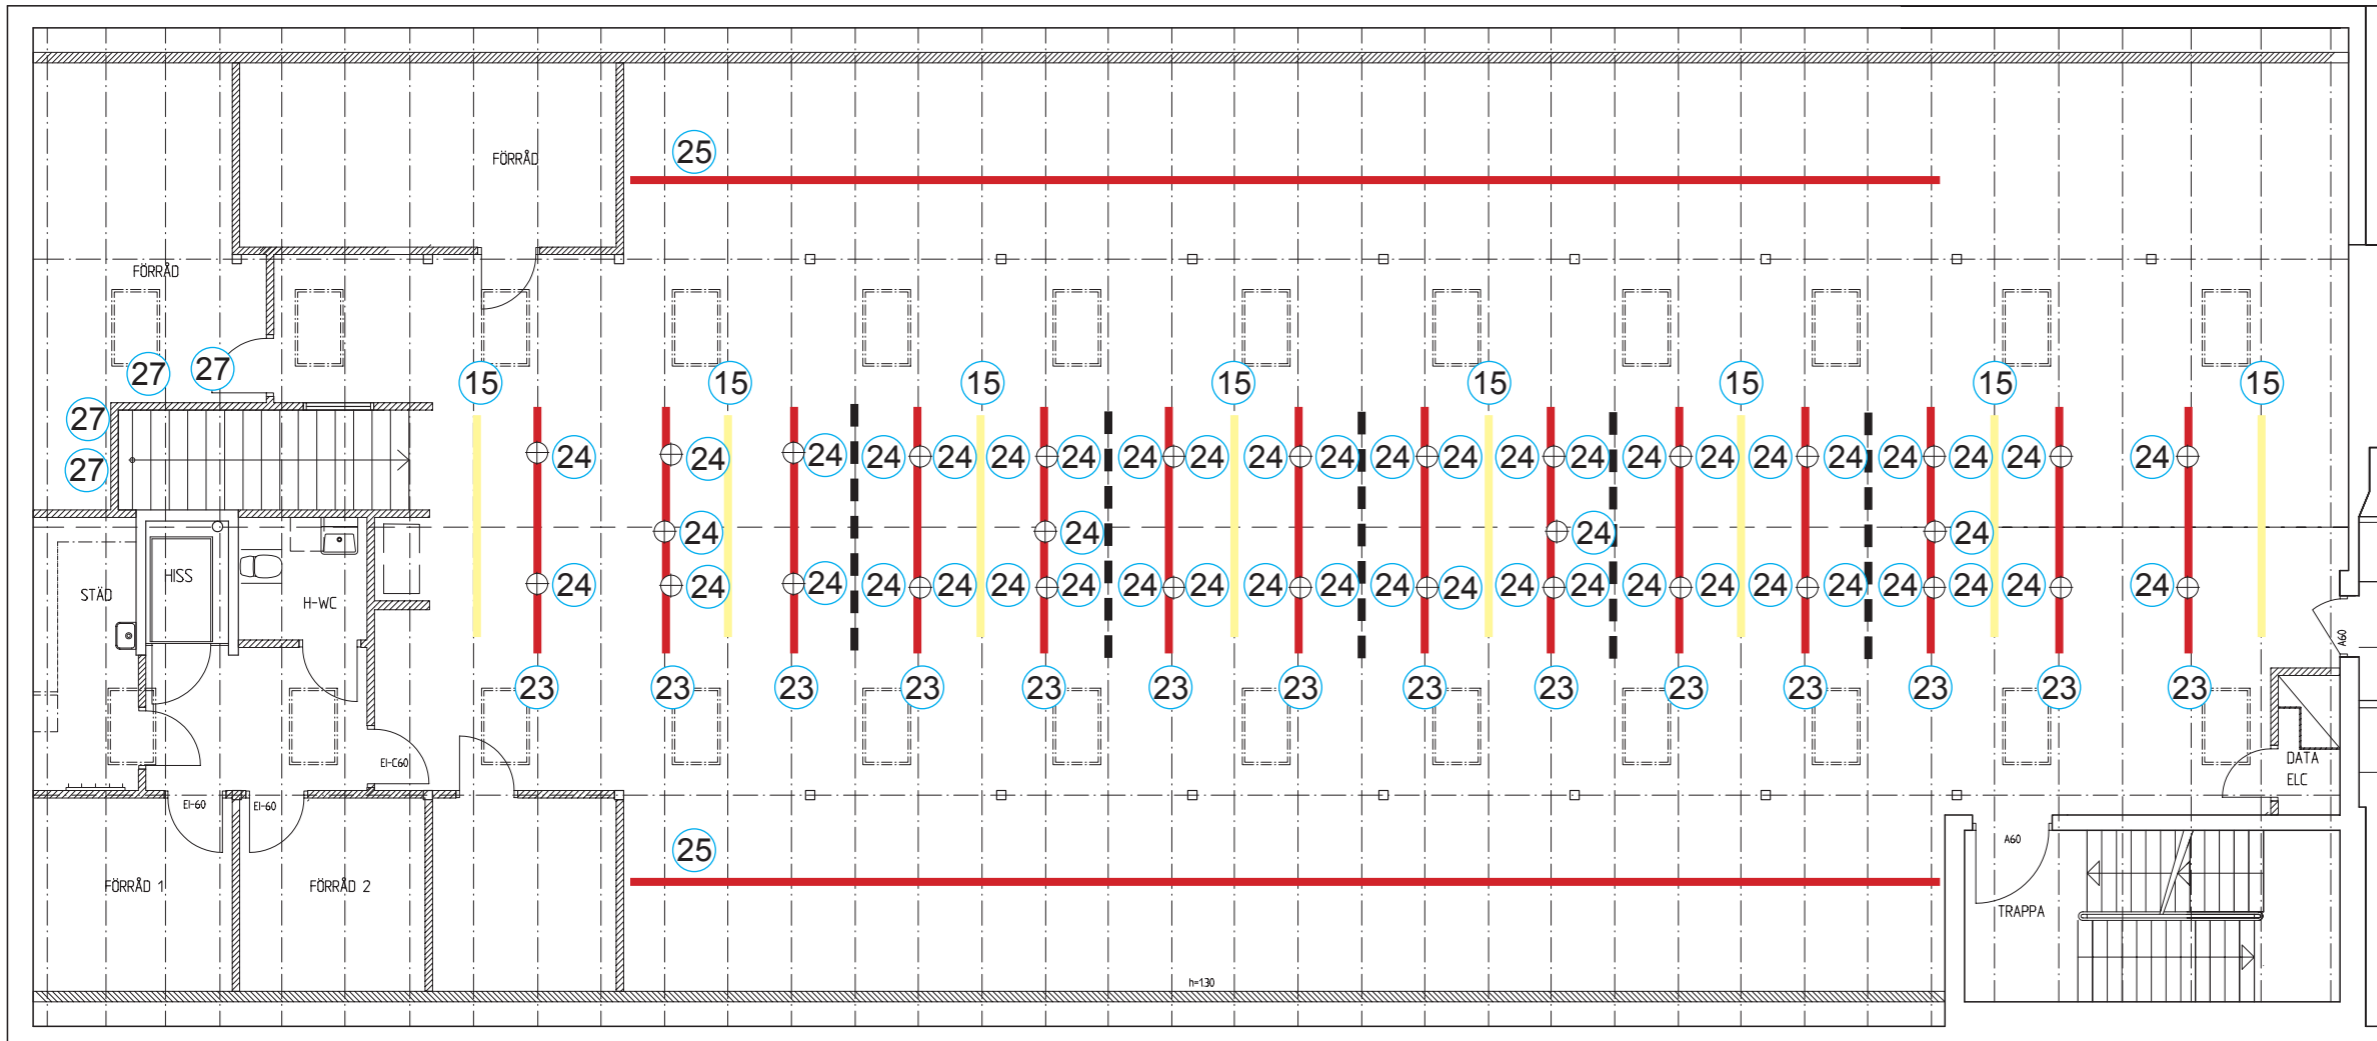

KULTURHUSET KULTURVINDEN

15) Notor LED 4000K, alugrå.
8st Notor LED start, 2400mm.
8st Notor LED continue, 1200mm.
Dimfunktion.

23) Global trac 3-fasskena, alugrå.
14 x 4m skena
14 x Anslutningsdon
14 x Ändstycke

Monteras i framkant av takstolar
med spåret nedåt.

3 grupper:
Grupp 1 dimfunktion,
Grupp 2 dimfunktion,
Grupp 3 konstant.

24) 10st Hide-a-lite Comfort Track
Maxi 60gr spridningsvinkel.
40st Hide-a-lite Comfort Track Maxi
36gr spridningsvinkel.

25) 40m Hide-a-lite LED-strip
+ Wedge alu-profil. Monteras i
snedtak.

27) Zero Clark Wall

BEF. BEL. DEMONTERAS.
VITA 3-FASSKENOR BEHÅLLS.

A3

Phosforos Ljusdesign

Kontaktperson: Jonas Werning
Telefon 0733-64 79 14
E-post jonas@phosforos.com